


Appareil architecture

CH. DU VIEUX-PONT / Credit: APPAREIL Architecture

NIVEAU 1

- | | | |
|----------------------------|-----------------------------|--------------|
| 1. entrée | 5. séjour | 9. sauna |
| 2. cuisine | 6. salle à manger | 10. terrasse |
| 3. salle de bain familiale | 7. chambre principale | |
| 4. chambre | 8. salle de bain principale | |

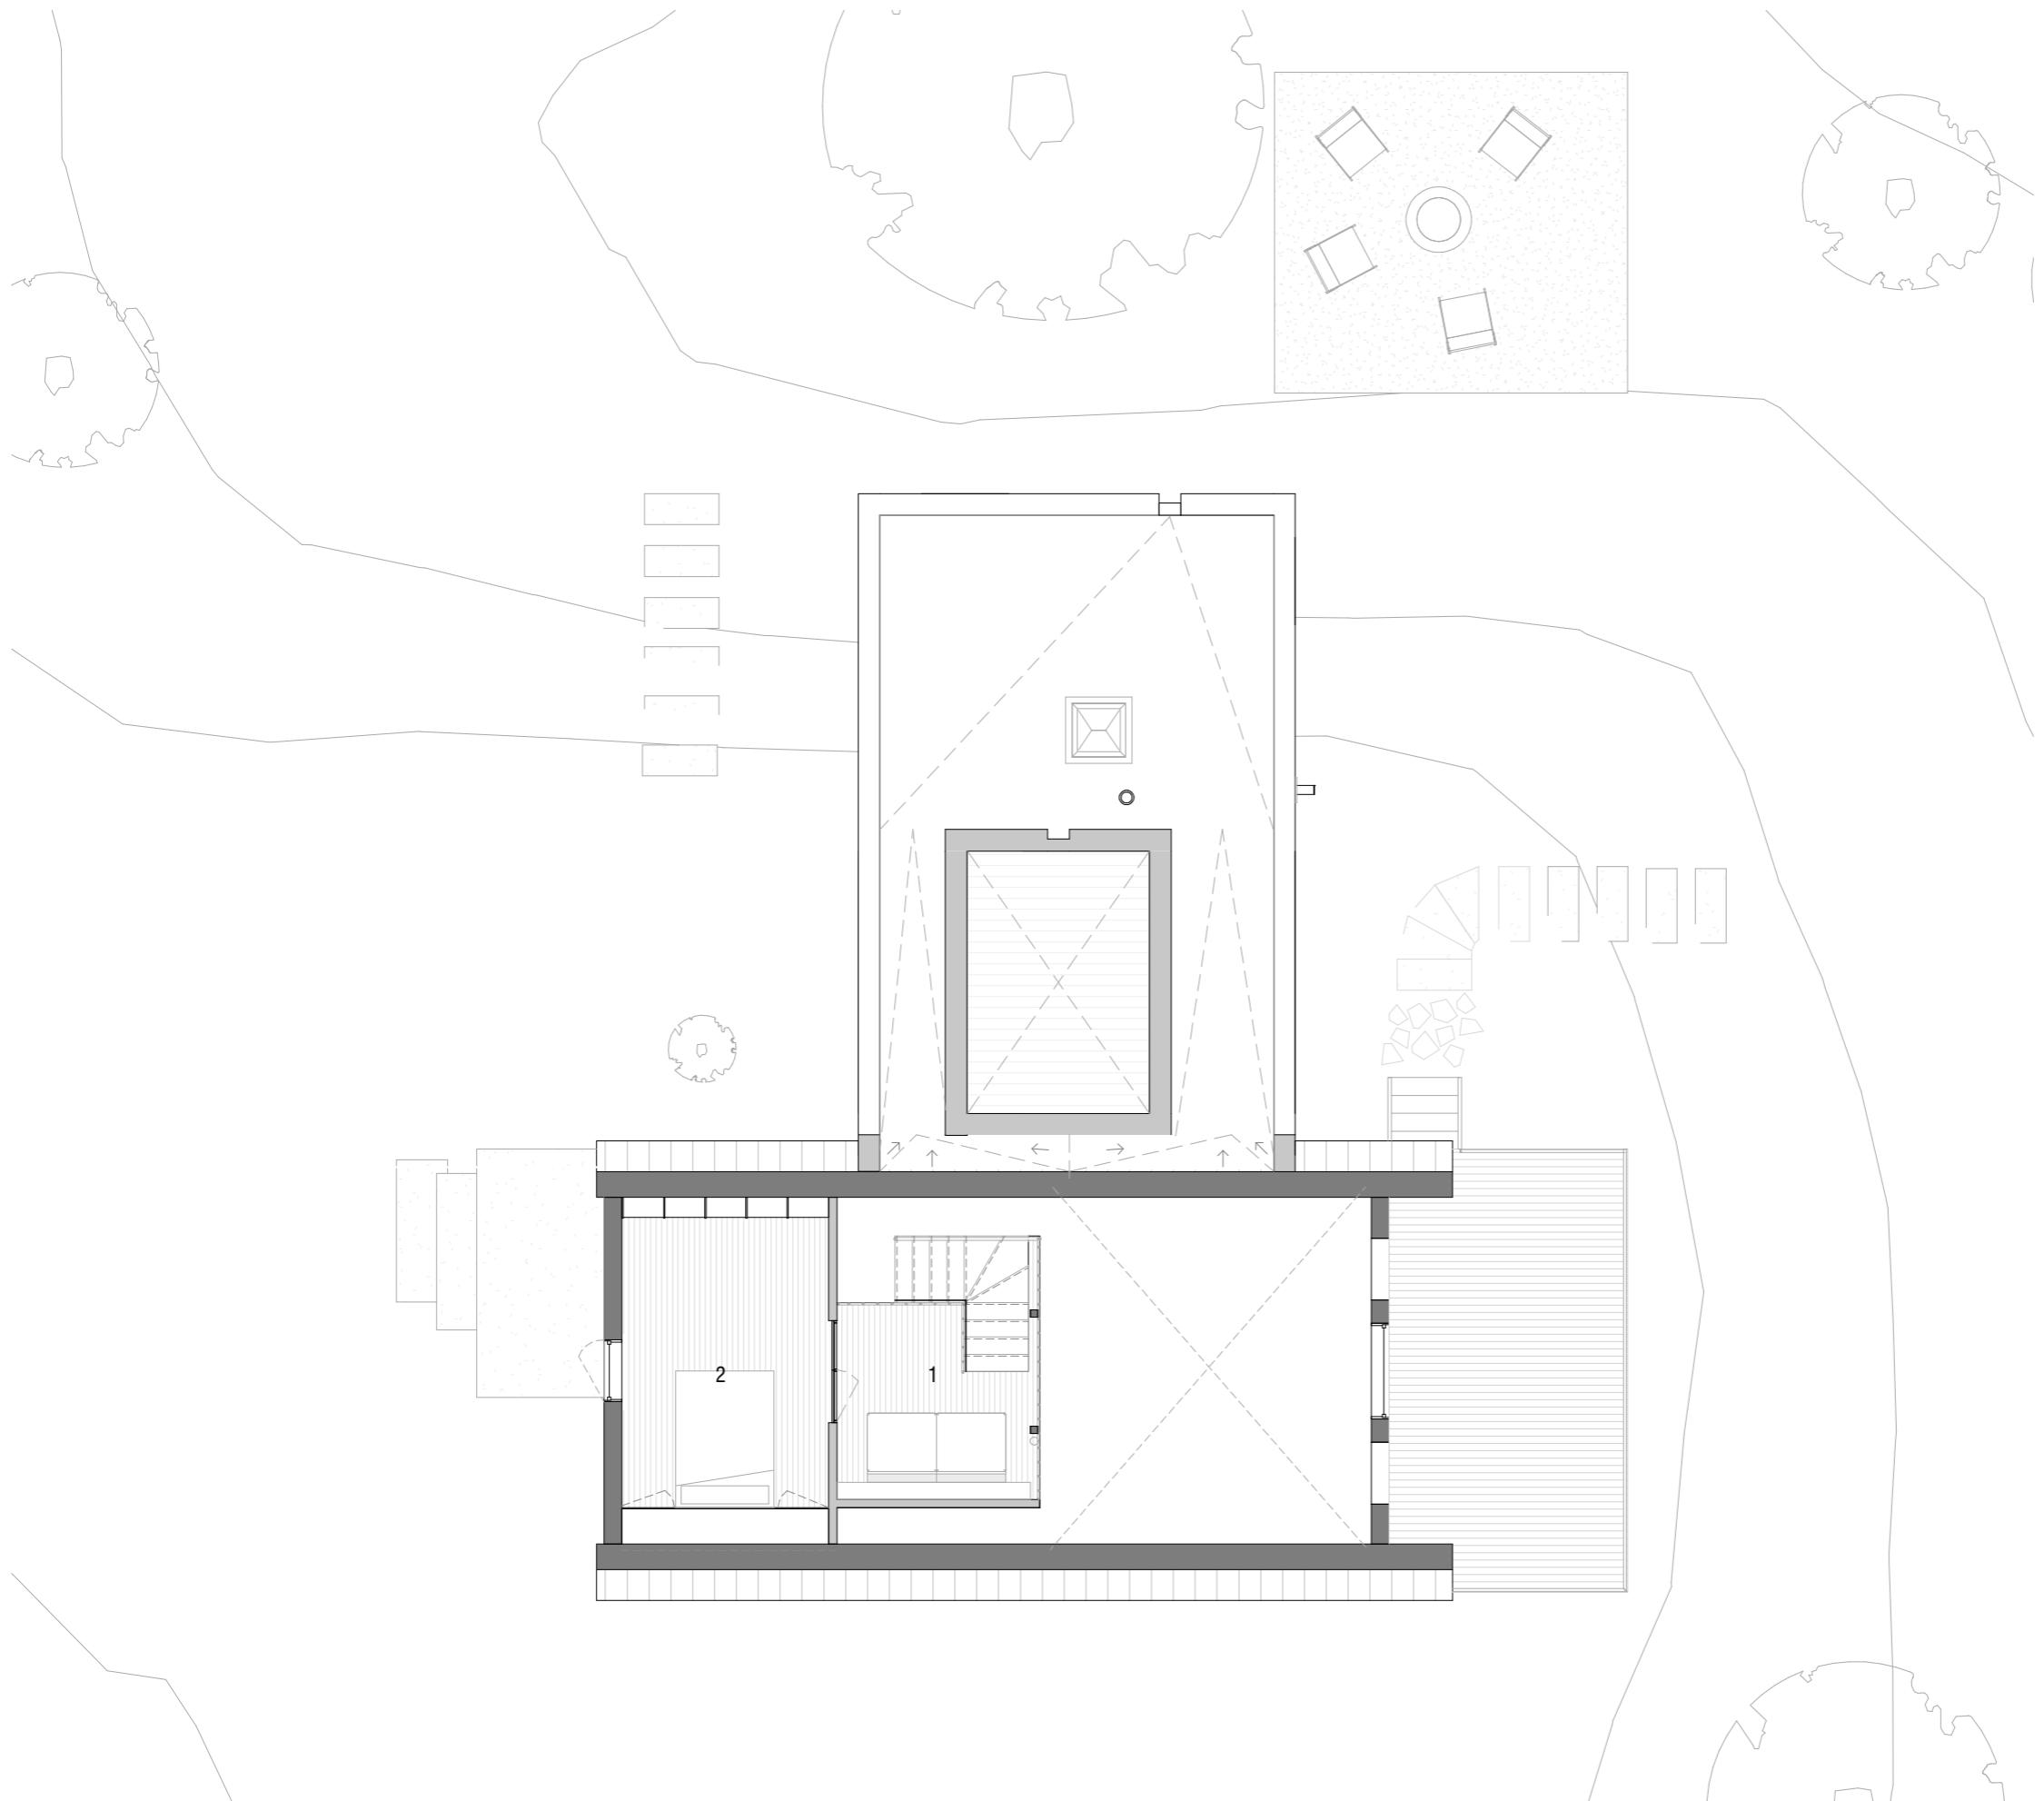

Appareil architecture

CH. DU VIEUX-PONT / Credit: APPAREIL Architecture

NIVEAU MEZANINE

1. espace lecture
2. chambre