



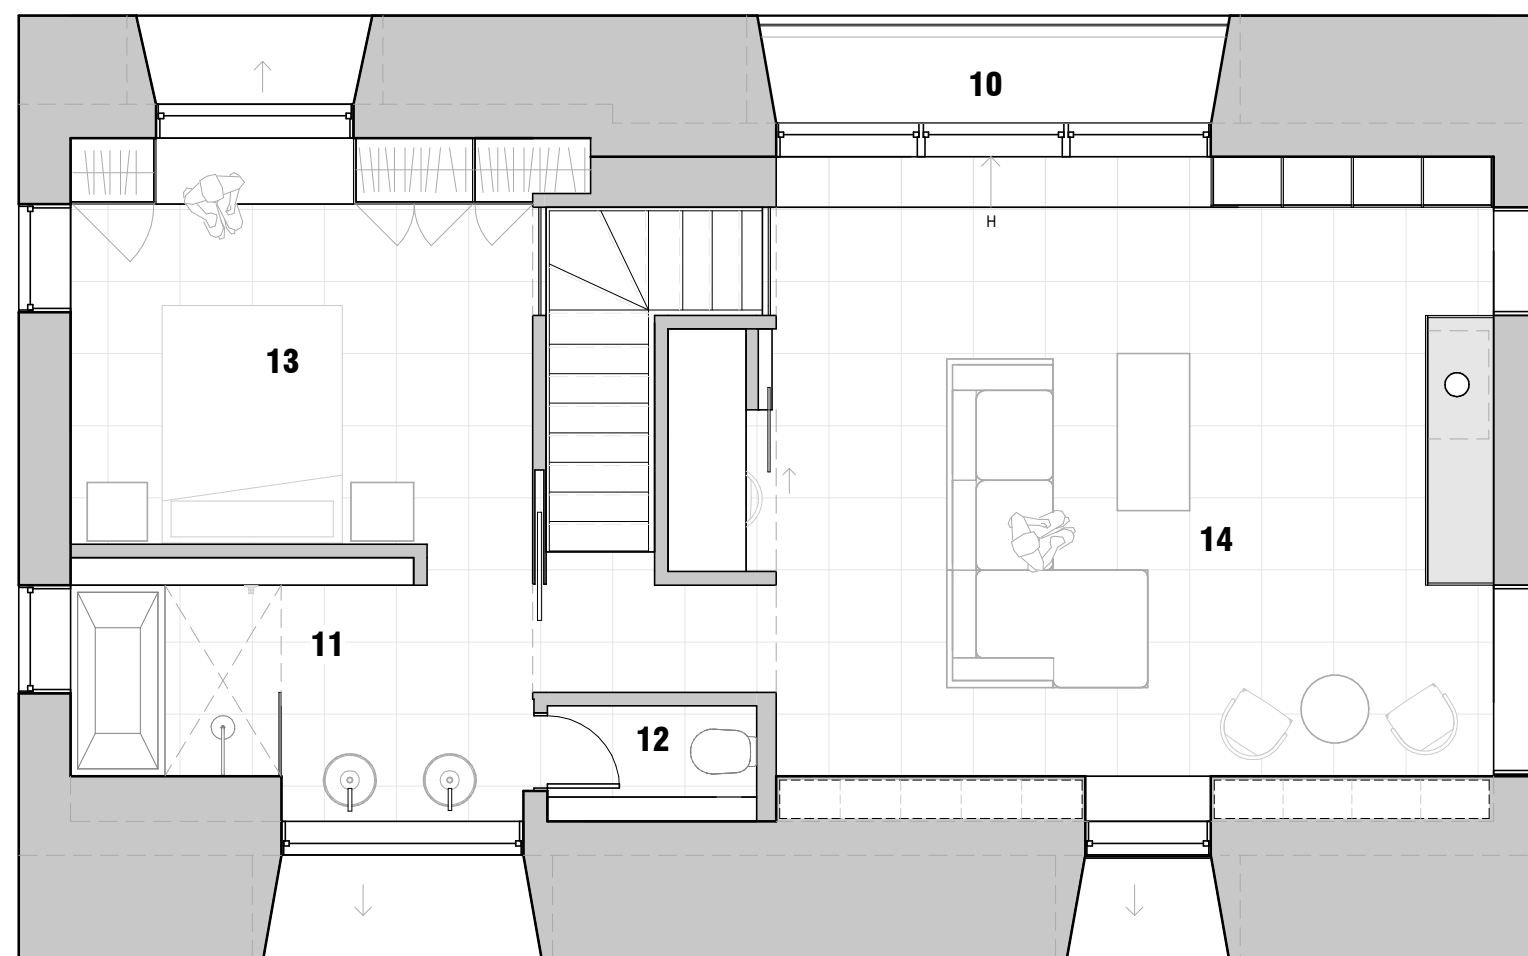

NIVEAU ÉTAGE - Résidence

CHALET MORAINÉ/ Crédit: APPAREIL Architecture

- 10** Balcon
- 11** Salle de bain 02
- 12** WC
- 13** Chambre des maîtres
- 14** Séjour

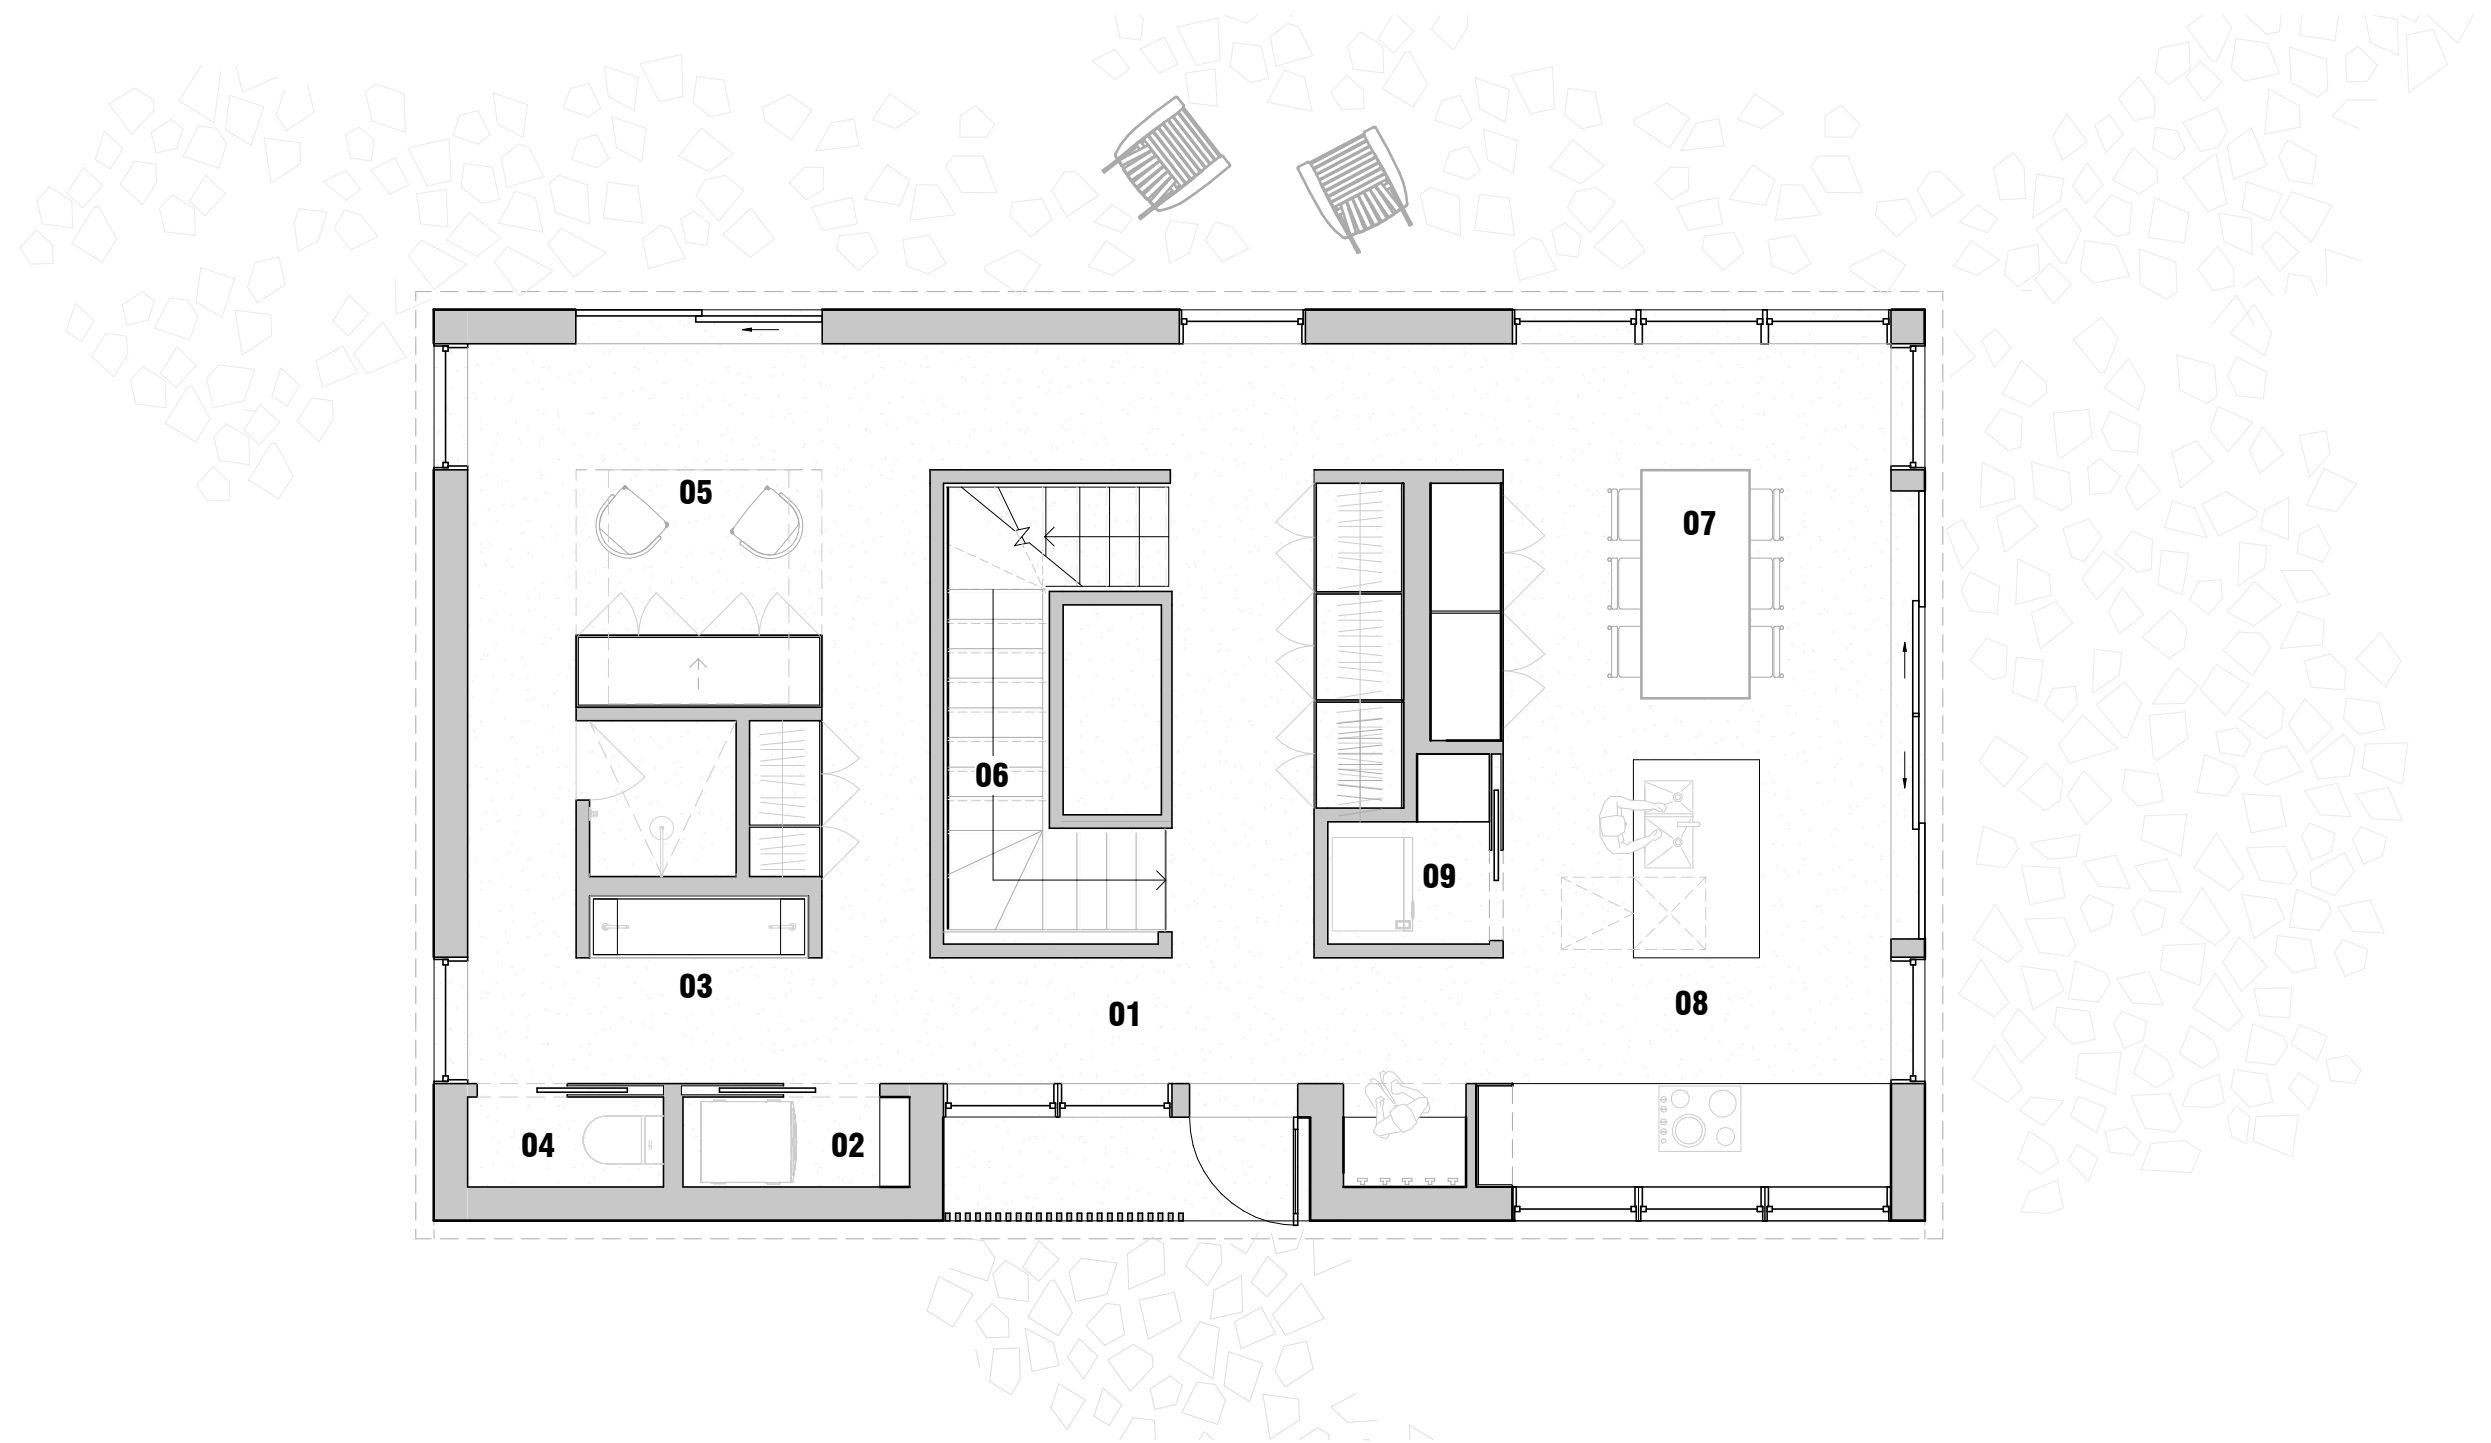

NIVEAU REZ-DE-CHAUSSÉE - Résidence

CHALET MORAINÉ/ Crédit: APPAREIL Architecture

- | | | | |
|-----------|----------------------|-----------|----------------|
| 01 | Entrée / Circulation | 06 | Sous-sol |
| 02 | Buanderie | 07 | Salle à manger |
| 03 | Salle de Bain | 08 | Cuisine |
| 04 | WC | 09 | Dépense |
| 05 | Aire multifonctions | | |